


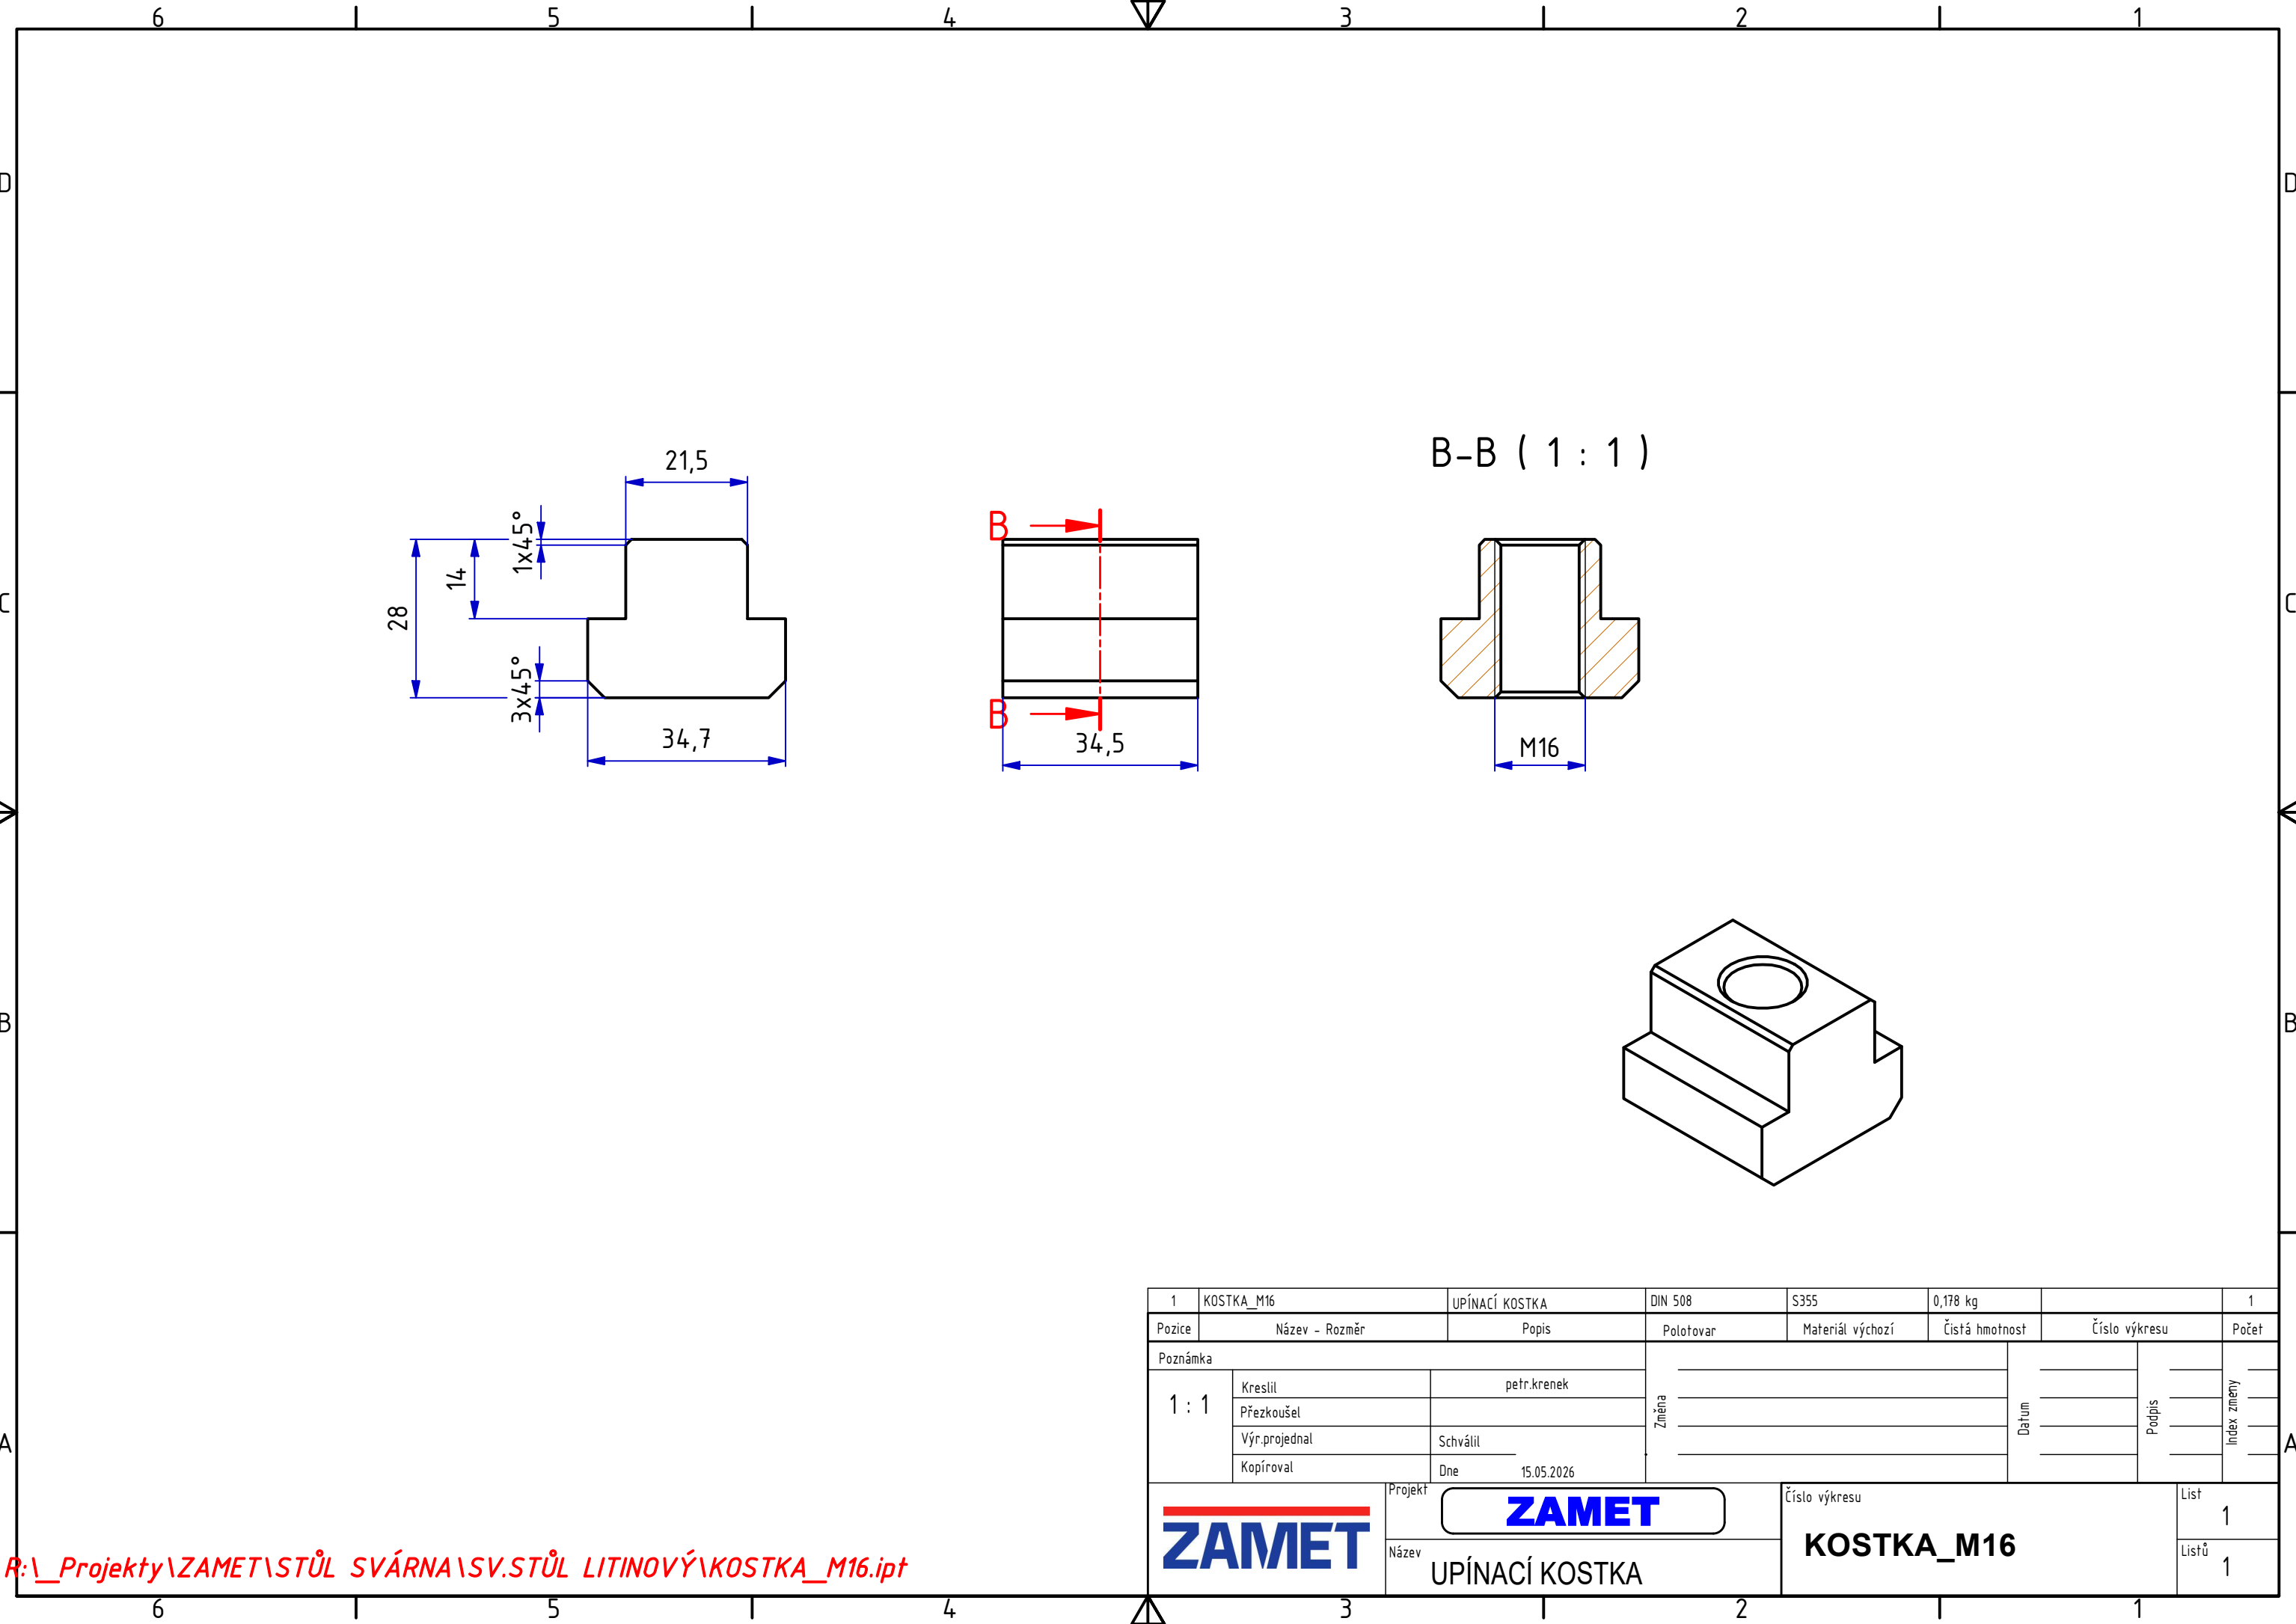

R:_Projekty\ZAMET\STŮL SVÁRNA\SV.STŮL LITINOVÝ\KOSTKA_M16.ipt

1	KOSTKA_M16		UPÍNACÍ KOSTKA	DIN 508	S355	0,178 kg			1
Pozice	Název - Rozměr		Popis	Polotovary	Materiál výchozí	Čistá hmotnost	Číslo výkresu		Počet
Poznámka				Změna			Datum	Podpis	Index změny
1 : 1	Kreslil	petr.krenek							
	Přezkoušel								
	Výr.projednal	Schválil							
	Kopíroval	Dne 15.05.2026							
ZAMET		Projekt	KOSTKA_M16					List	1
		Název						UPÍNACÍ KOSTKA	Listů