


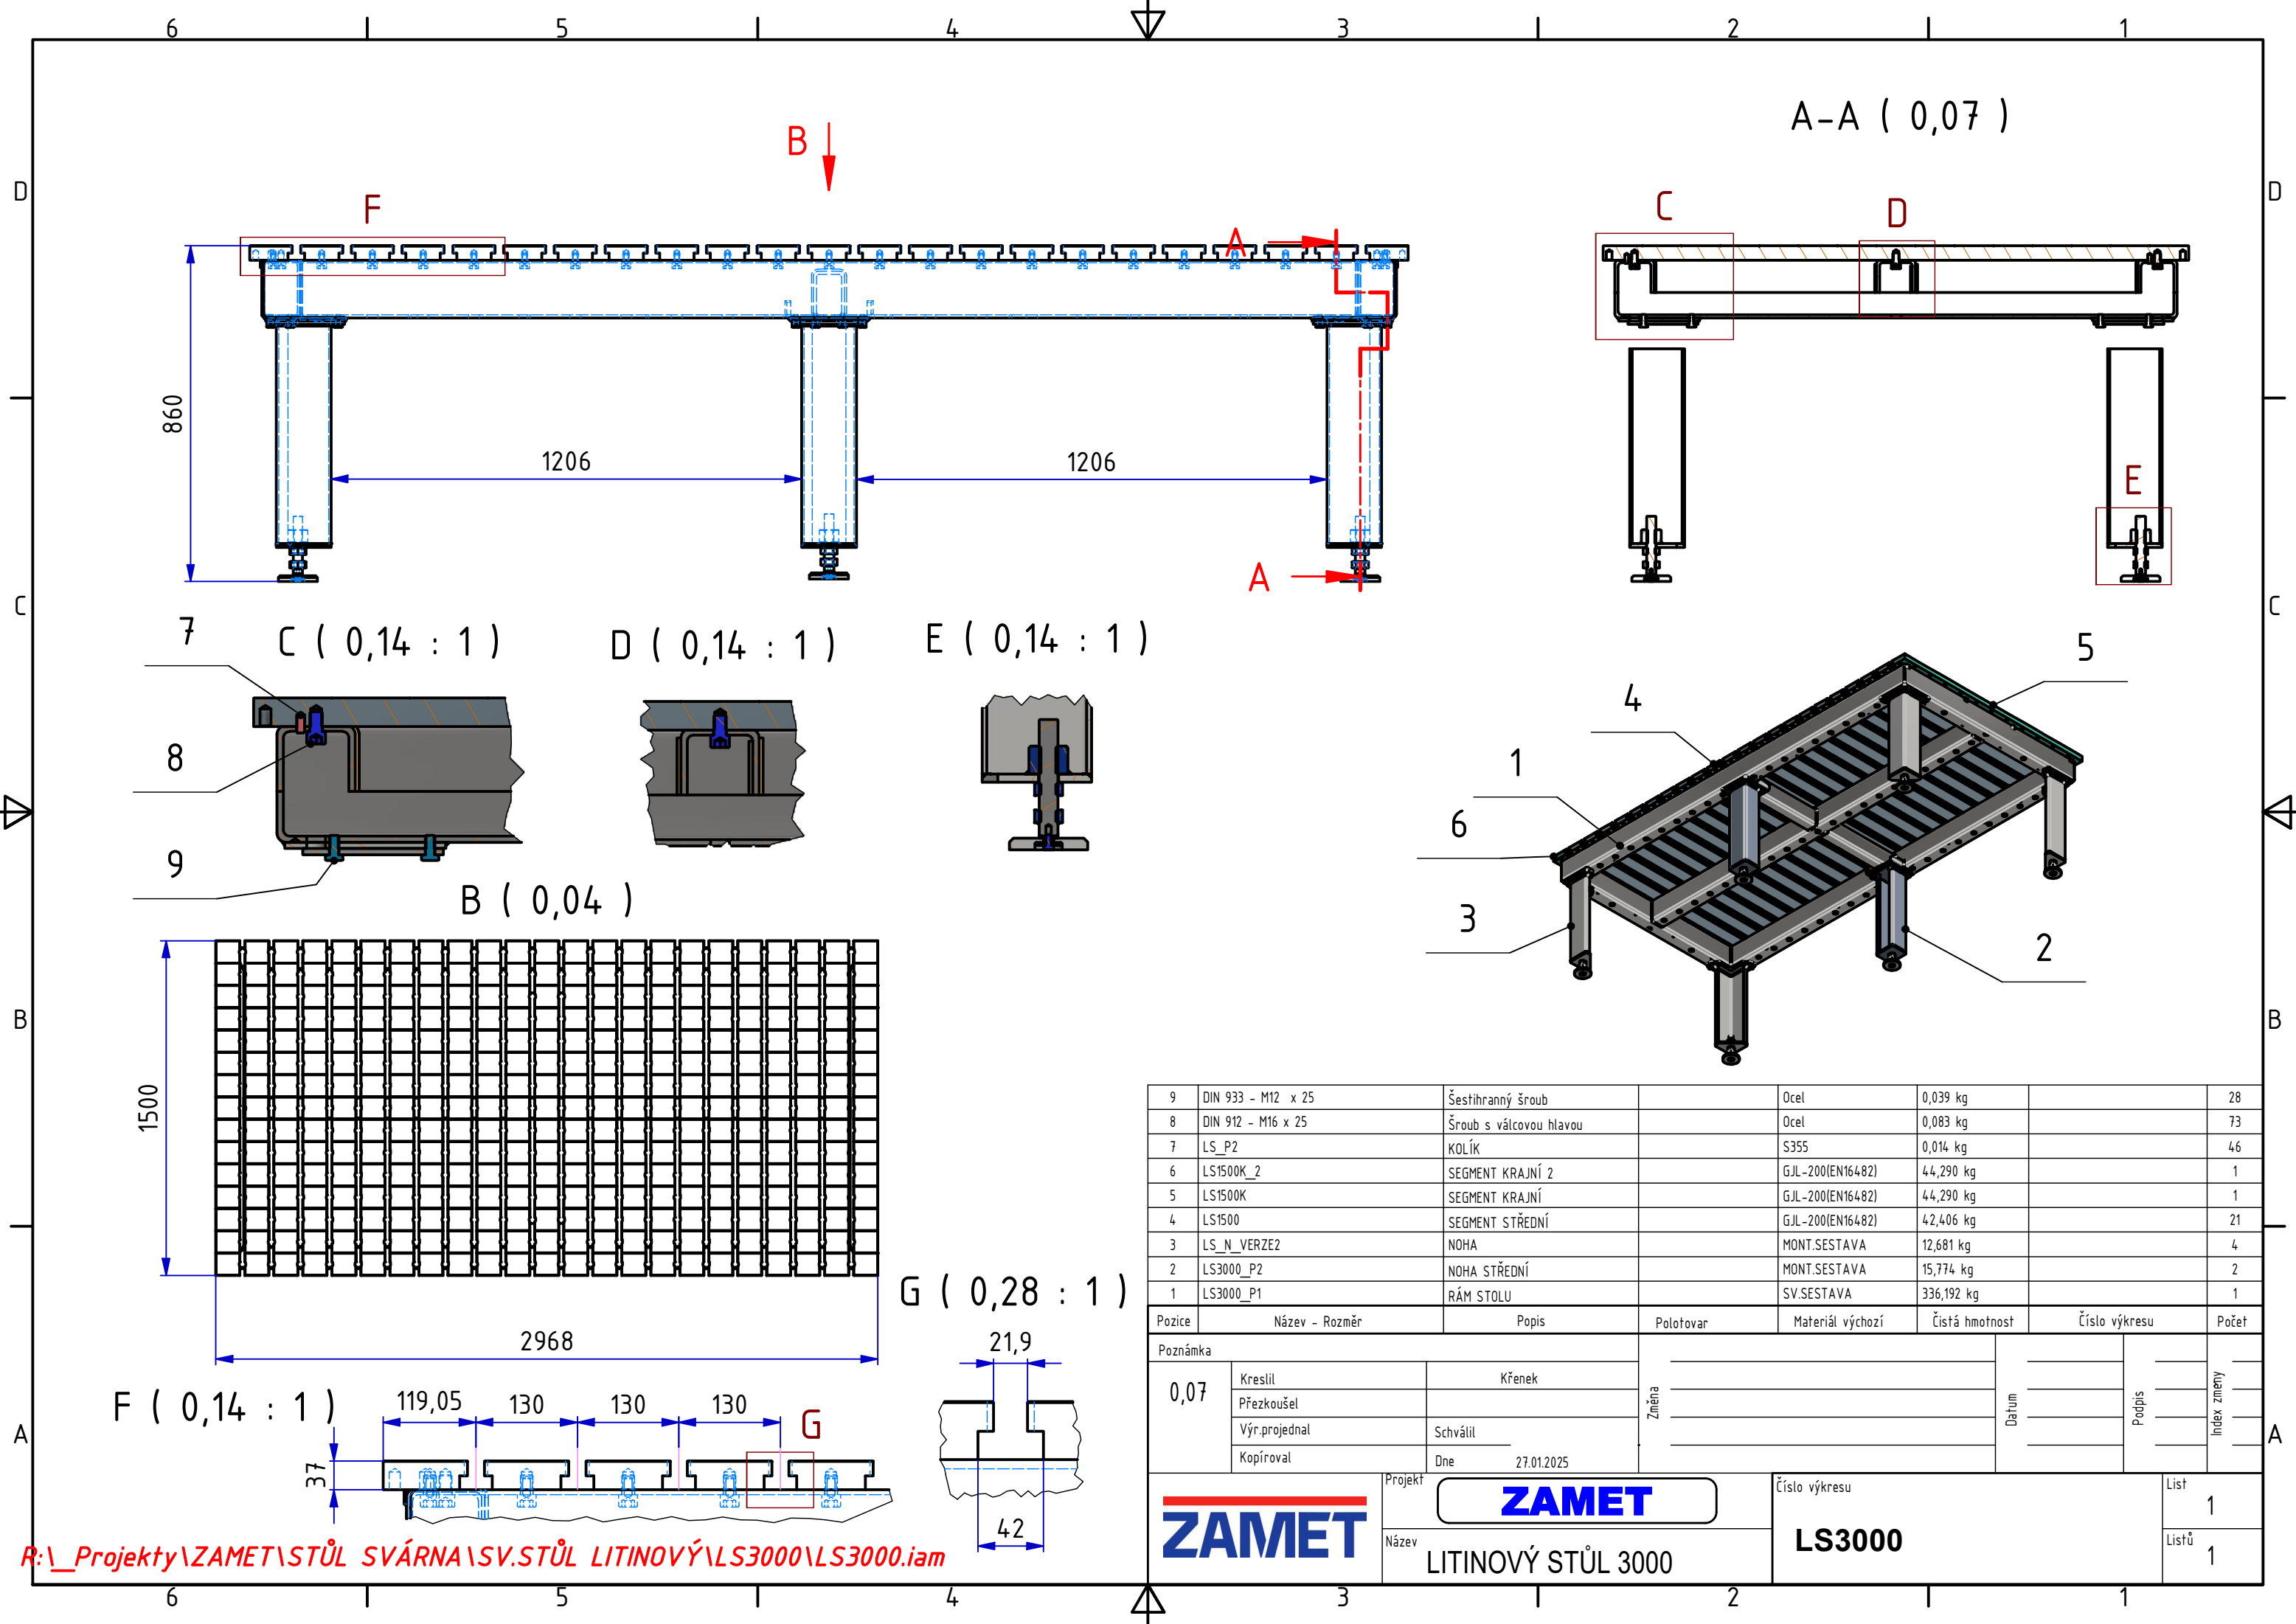

R:_Projekty\ZAMET\STŮL SVÁRNA\SV.STŮL LITINOVÝ\LS3000\LS3000.iam