


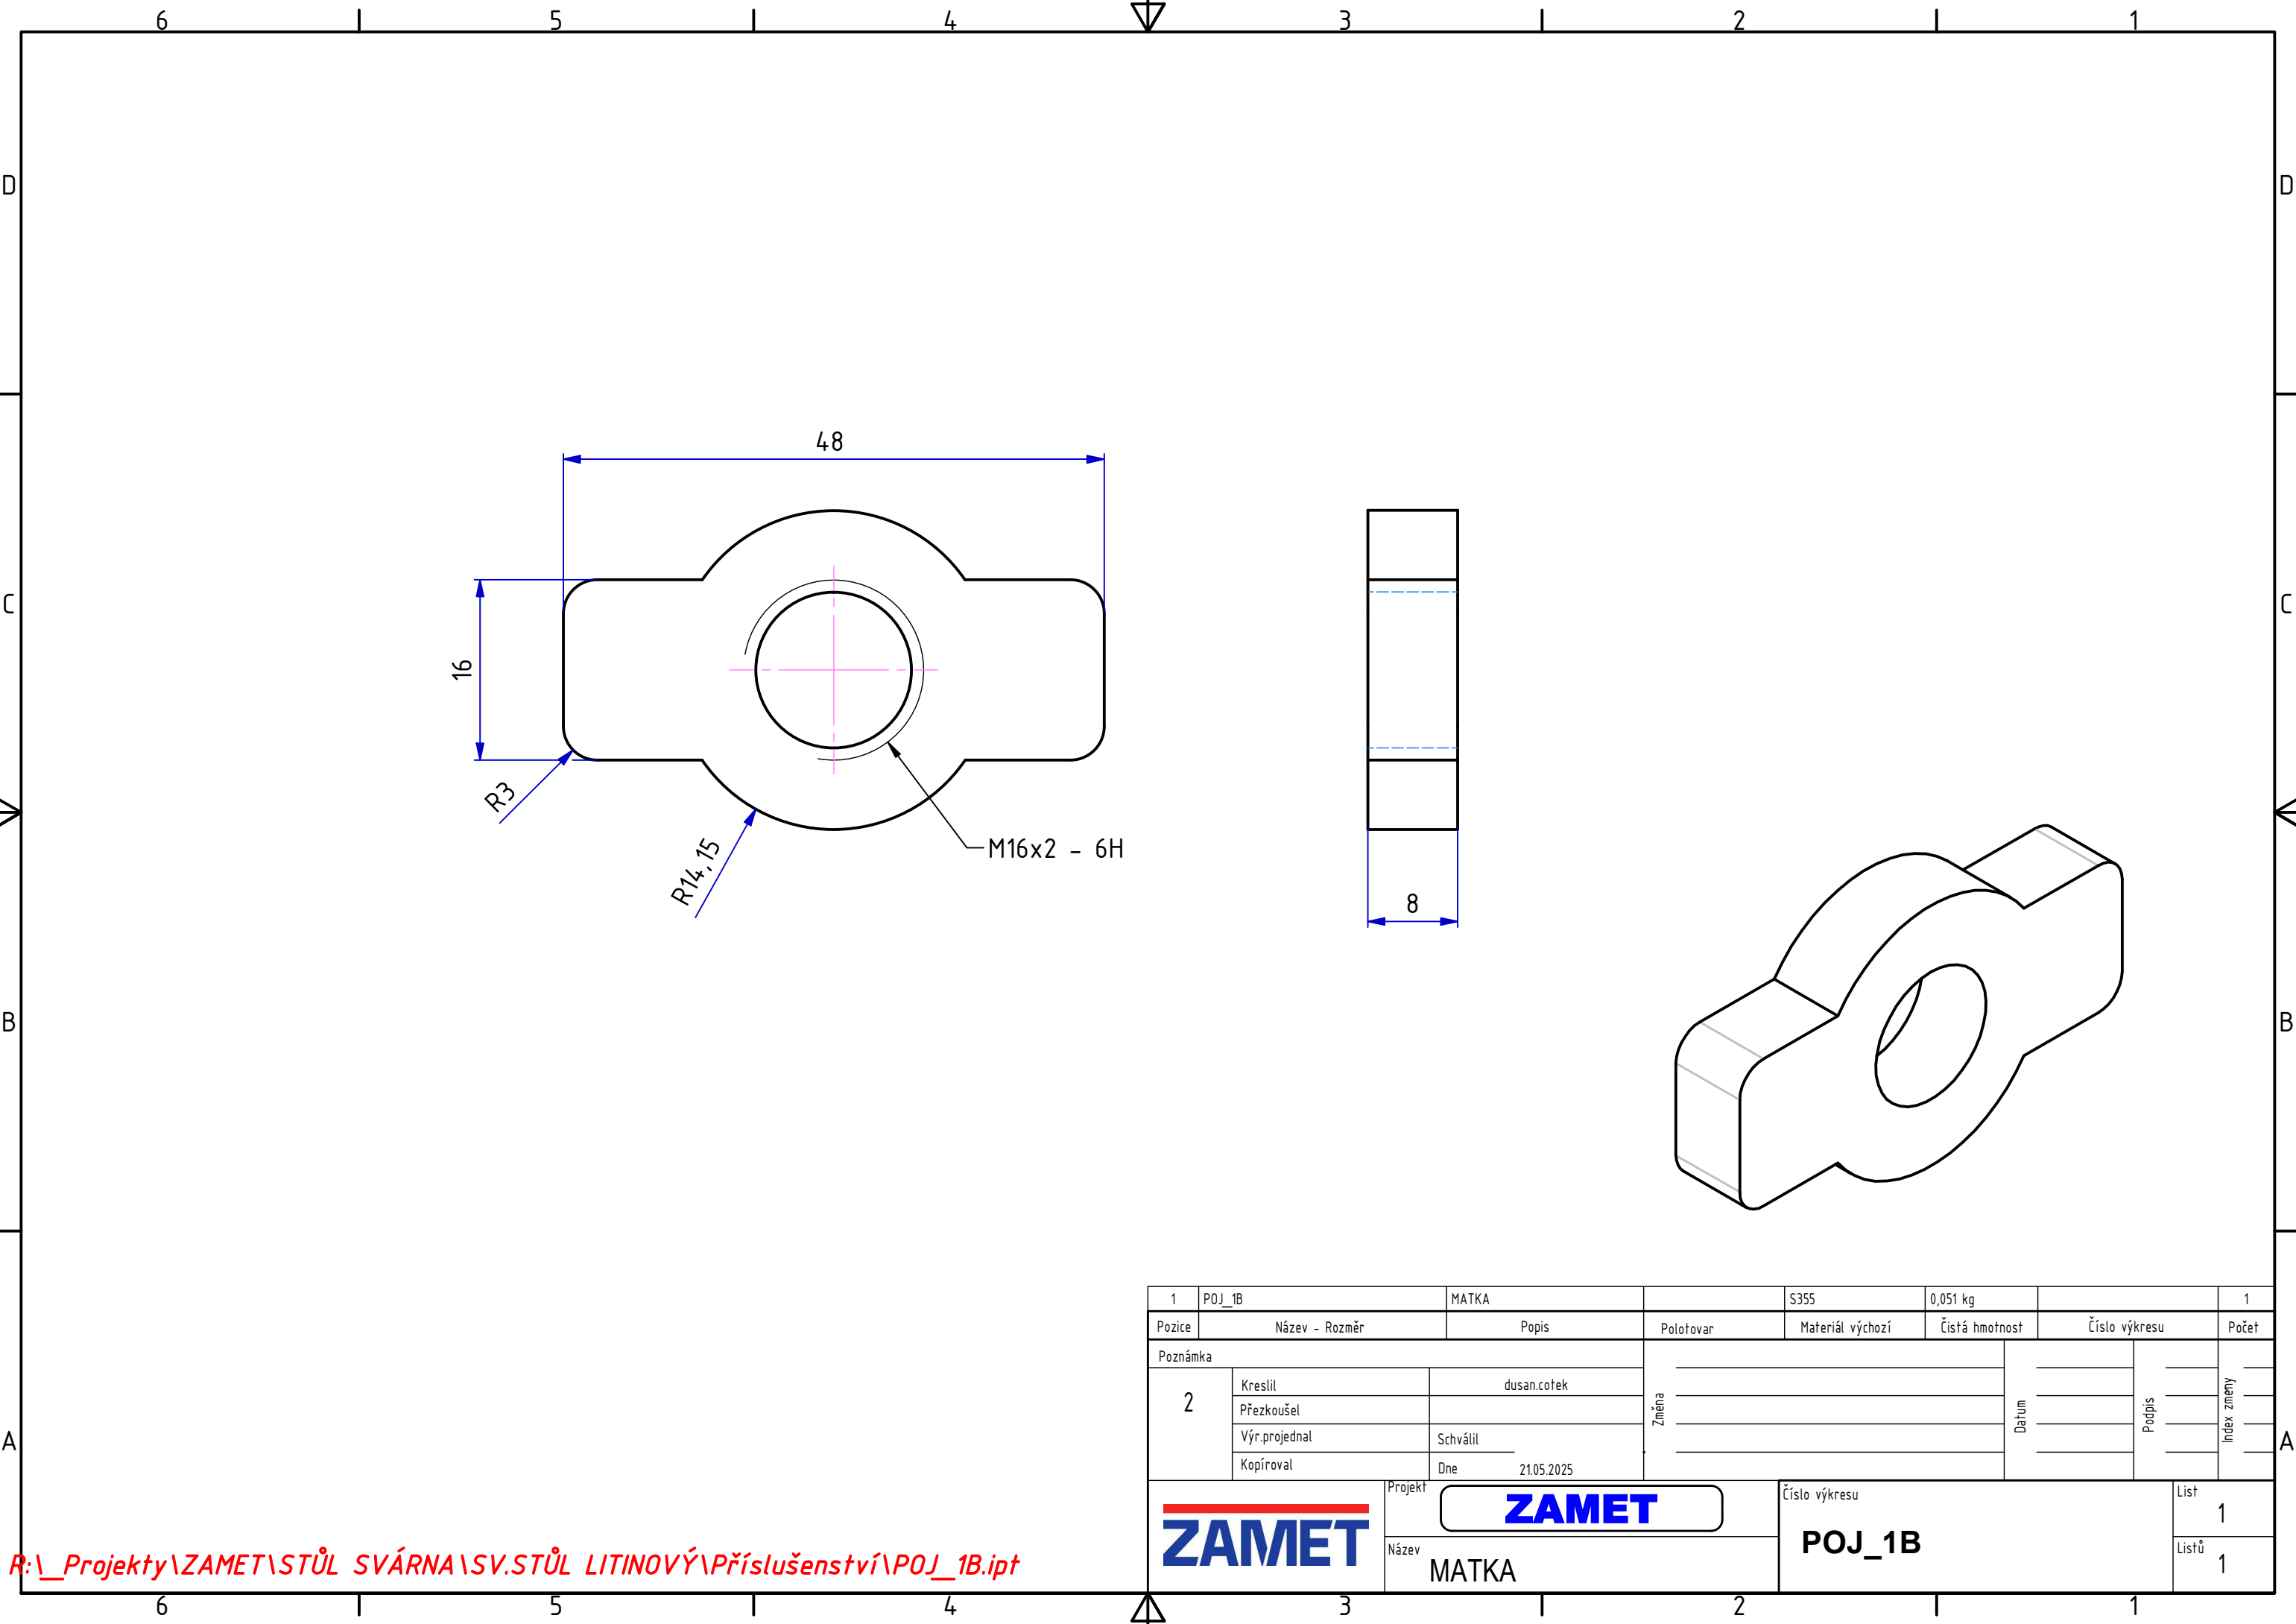

R:_Projekty\ZAMET\STŮL SVÁRNA\SV.STŮL LITINOVÝ\Příslušenství\POJ_1B.ipt